



Datum: 22.04.2024
Zahl: A-2024-1335-091
Auskünfte: Ing. Samuel Paulitsch
Durchwahl: 04238-8311 DW 24

E-Mail: samuel.paulitsch@ktn.gde.at

VERORDNUNG

Verordnung der Marktgemeinde Eisenkappel-Vellach vom 22.4.2024, Zahl A-2024-1335-091, genehmigt mit Bescheid der Kärntner Landesregierung vom 12. April 2024, Zahl RO-20-7193/2024-5, mit der der Flächenwidmungsplan geändert wird.

§ 1

(1) Der Flächenwidmungsplan der Marktgemeinde Eisenkappel- Vellach wird wie folgt geändert:

3/2023 eine Teilfläche des Grundstückes Nr. 244/2, KG 76217 Rechberg, im Ausmaß von ca. 150 m² von derzeit Grünland – Für die Land- und Forstwirtschaft bestimmte Fläche, Ödland in Bauland – Dorfgebiet (§ 17 K-ROG 2021)

(2) Die planliche Darstellung in der Anlage bildet einen integrierenden Bestandteil dieser Verordnung

§ 2

Diese Verordnung tritt mit Ablauf des Tages der Kundmachung im elektronischen Amtsblatt in Kraft.


Die Bürgermeisterin/županja:
Elisabeth Lobnik, Bakk.

Änderung Flächenwidmungsplan LAND KÄRNTEN

3/2023

KAGIS

Gemeinde:	Bad Eisenkappel	Auflage	
Katastralgemeinde:	76217	von:	bis:
Grundstücke:	244/2		
Fläche [m ²]:	150 m²		
Von Widmung:	GL - Für die Land- und Forstwirtschaft best. Fläche, Ödland		
In Widmung:	Bauland - Dorfgebiet	Gemeinderatsbeschluss vom:	

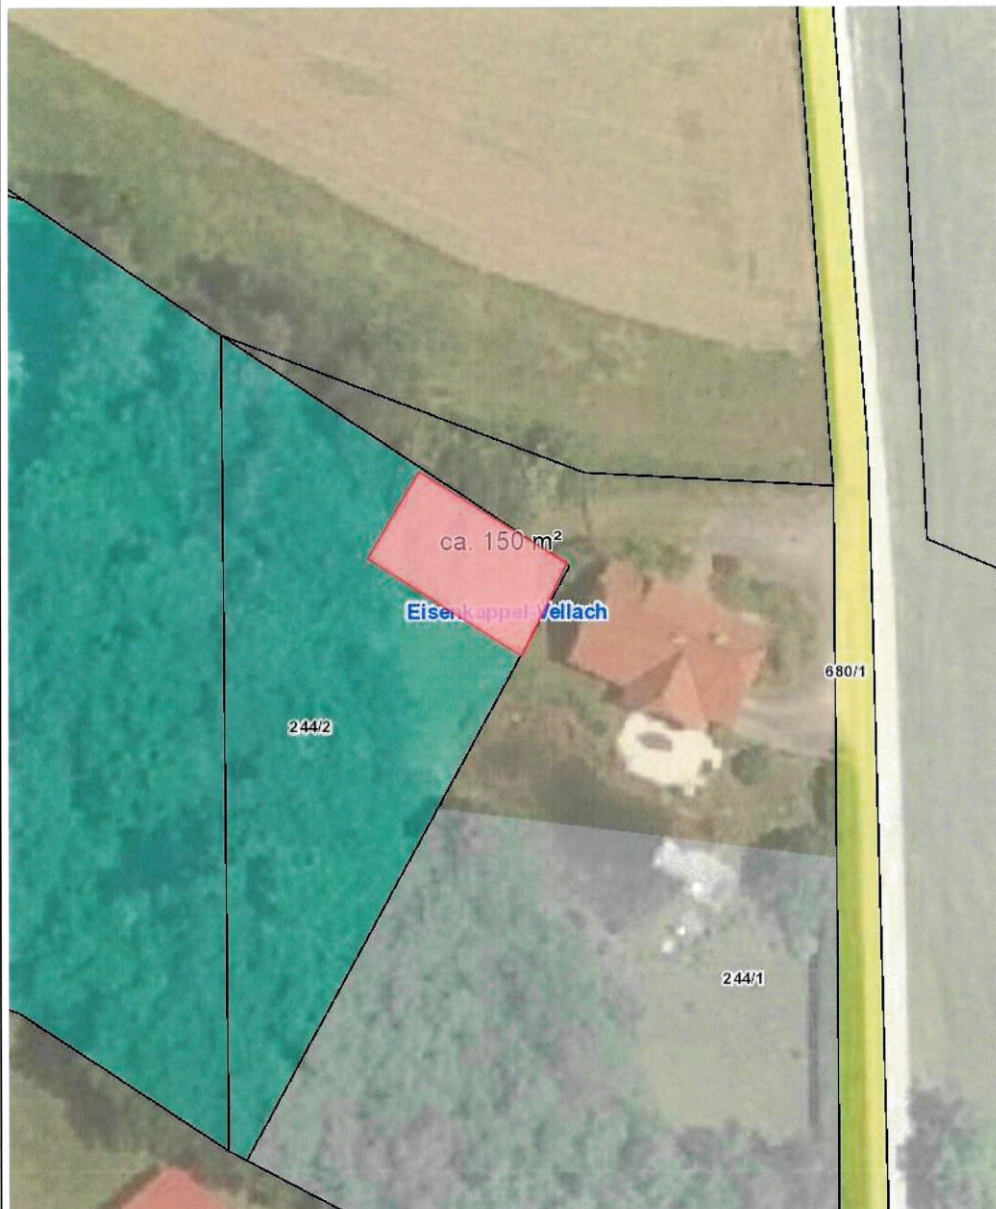

Planausgabe: **01.03.2023**

von: Samuel Paulitsch

Maßstab: **1:500**