

**Marktgemeinde
Eisenkappel-Vellach**Aktenzahl: A-2025-1335-00012
Datum: 24.04.2026**Kontaktdaten**SB: Andreas Ojster
Abt: Bauamt
Tel: 04238/831124
Mail: eisenkappel@ktn.gde.at**VERORDNUNG**

Verordnung der Marktgemeinde Eisenkappel-Vellach vom 24.04.2026, Zahl A-2025-1335-00012, genehmigt mit Bescheid der Kärntner Landesregierung vom 16. März 2026, Zahl 07-RO-20-5910/2026-13, mit der der Flächenwidmungsplan geändert wird.

§ 1

(1) Der Flächenwidmungsplan der Marktgemeinde Eisenkappel- Vellach wird wie folgt geändert:

1/2025 eine Teilfläche des Grundstückes Nr. 167, KG 76213 Leppen, im Ausmaß von ca. 400 m² von derzeit „Grünland – Für die Land- und Forstwirtschaft bestimmte Fläche, Ödland“ in „Grünland – Hofstelle eines land- und forstwirtschaftlichen Betriebes“ (§ 27 K-ROG 2021)

(2) Die planliche Darstellung in der Anlage bildet einen integrierenden Bestandteil dieser Verordnung

§ 2

Diese Verordnung tritt mit Ablauf des Tages der Kundmachung im elektronischen Amtsblatt in Kraft.

Die Bürgermeisterin/županja:

Elisabeth Lobnik, Bakk.

Änderung Flächenwidmungsplan LAND KÄRNTEN

1/2025

KAGIS

Gemeinde: **Eisenkappel- Vellach**

Katastralgemeinde: **76213**

Grundstücke: **167**

Fläche [m²]: **400 m²**


Von Widmung: **Grünland – Für die Land- und Forstwirtschaft bestimmte Fläche, Ödland**

In Widmung: **Grünland - Hofstelle eines land- und forstwirtschaftlichen Betriebs** Gemeinderatsbeschluss vom:

Auflage

von:

bis:

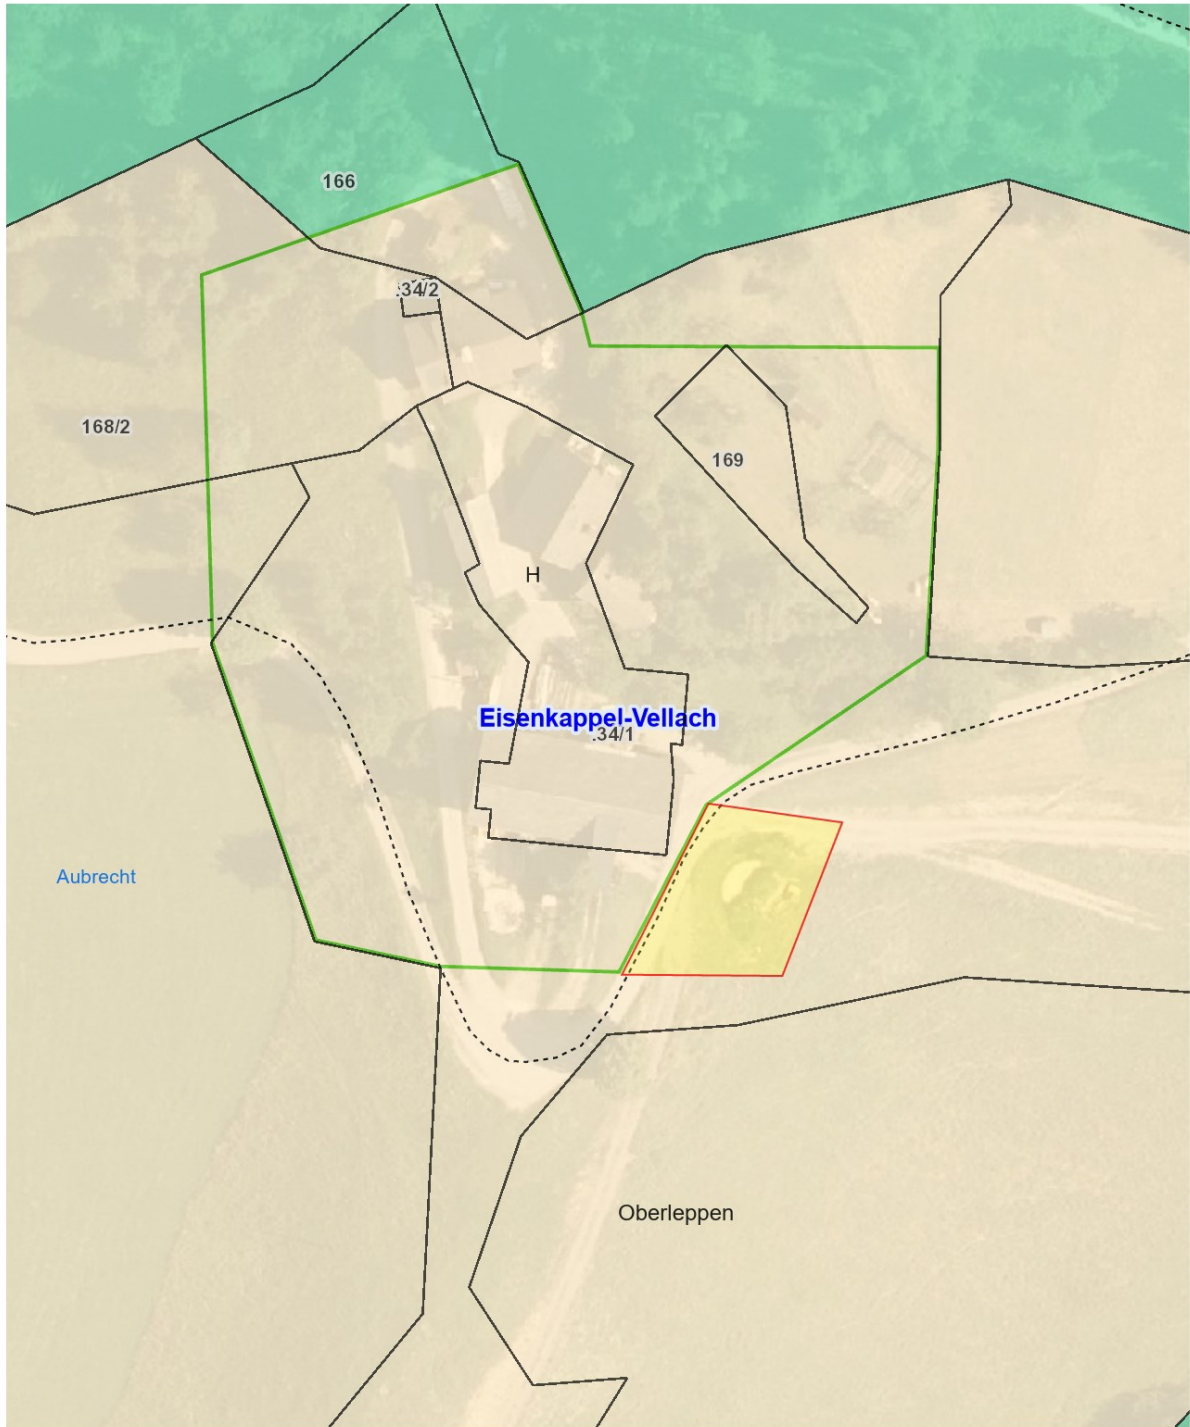

Planausgabe:

10.03.2025

DKM-Stand: 10.2022

von: Samuel Paulitsch

Maßstab: 1:1000

